


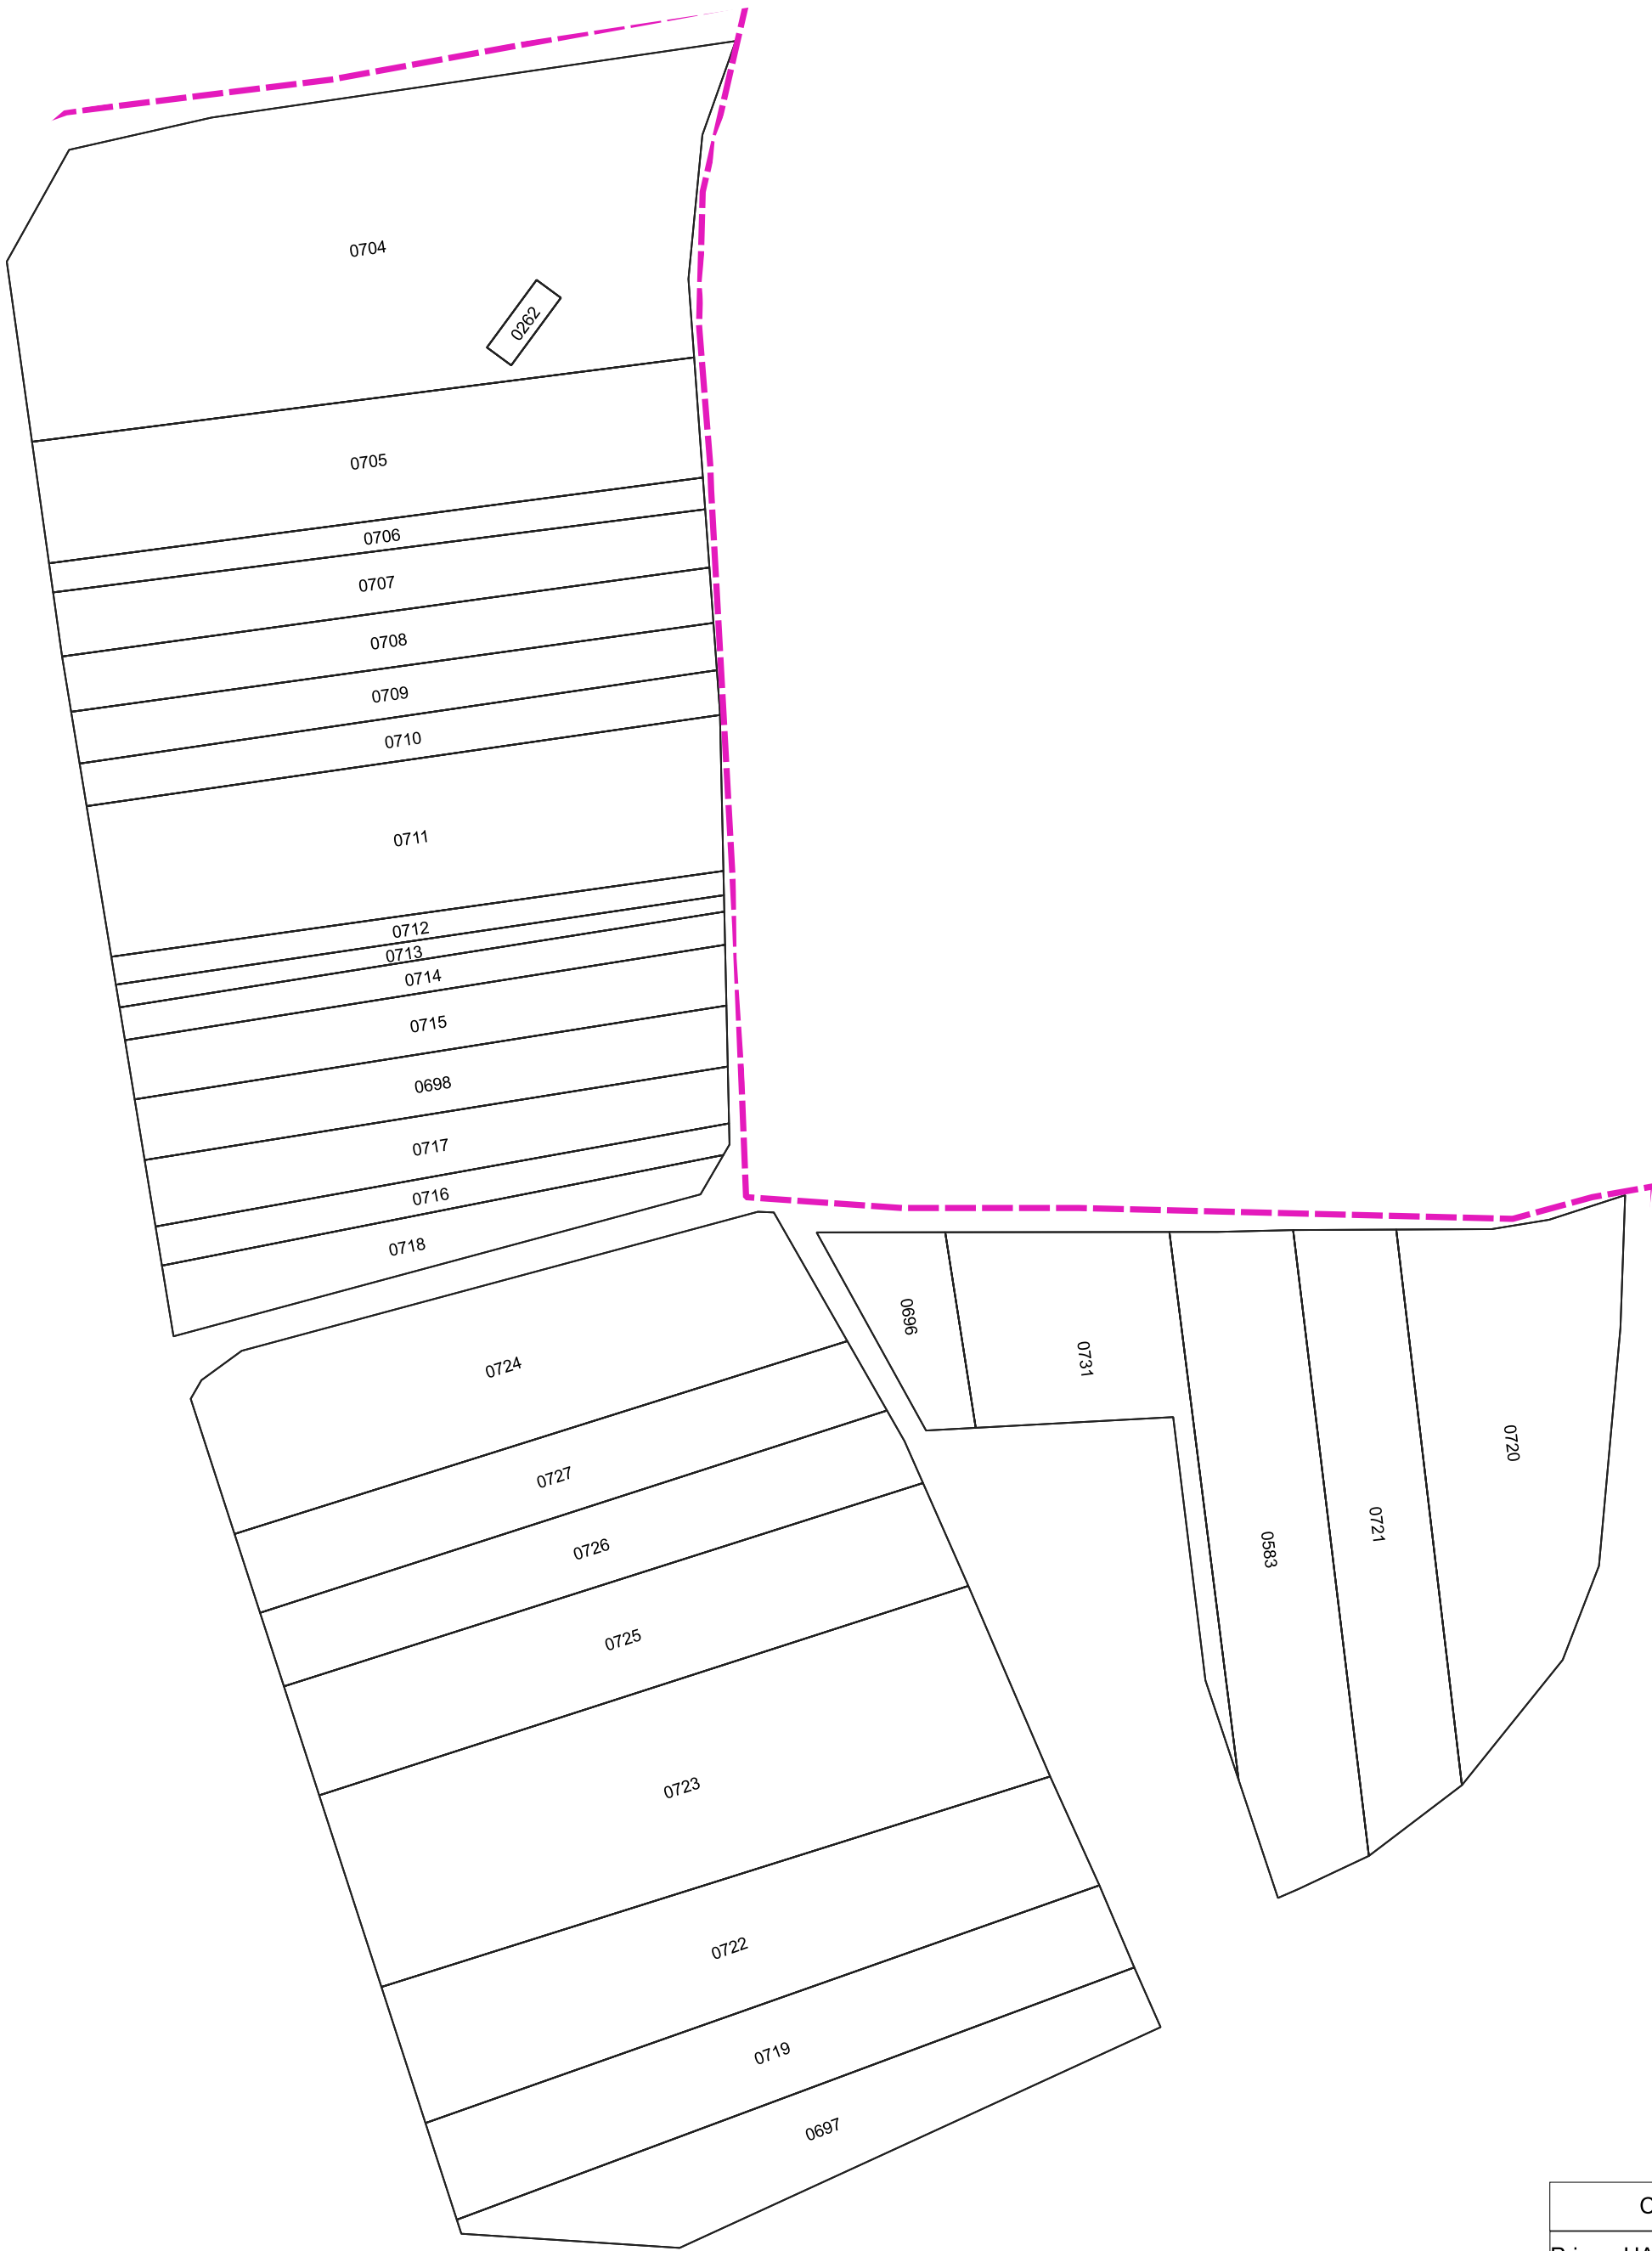

Legendă

Limitele sectorului cadastral

113

Limitele Unitatii Andministrativ Teritoriale

Terenuri corectate in urma lucrarilor cadastrale

Planul geometric (sector cadastral)

Hotar intravilan

| COORDONAT                                          |  | EXECUTANT                            |                  |
|----------------------------------------------------|--|--------------------------------------|------------------|
| Primar UAT com. Iezărenii Vechi                    |  | SRL "URBANCITY GROUP"                |                  |
|                                                    |  | Înregistrare masiva                  |                  |
|                                                    |  | r-nul Sîngerei, com. Iezărenii Vechi |                  |
| Specialist privind reglementarea regimului funciar |  | Conducător/verificat                 | Crăciun Corneliu |
|                                                    |  | Executant                            | Pogonțu Cristina |
|                                                    |  | Data întocmirii                      | 1 : 2000         |