

Legendă

Limitele sectorului cadastral

102


Limitele Unitatii Andministrativ Teritoriale

Terenuri corectate in urma lucrarilor cadastrale

8

Planul geometric (sector cadastral)

Hotar intravilan

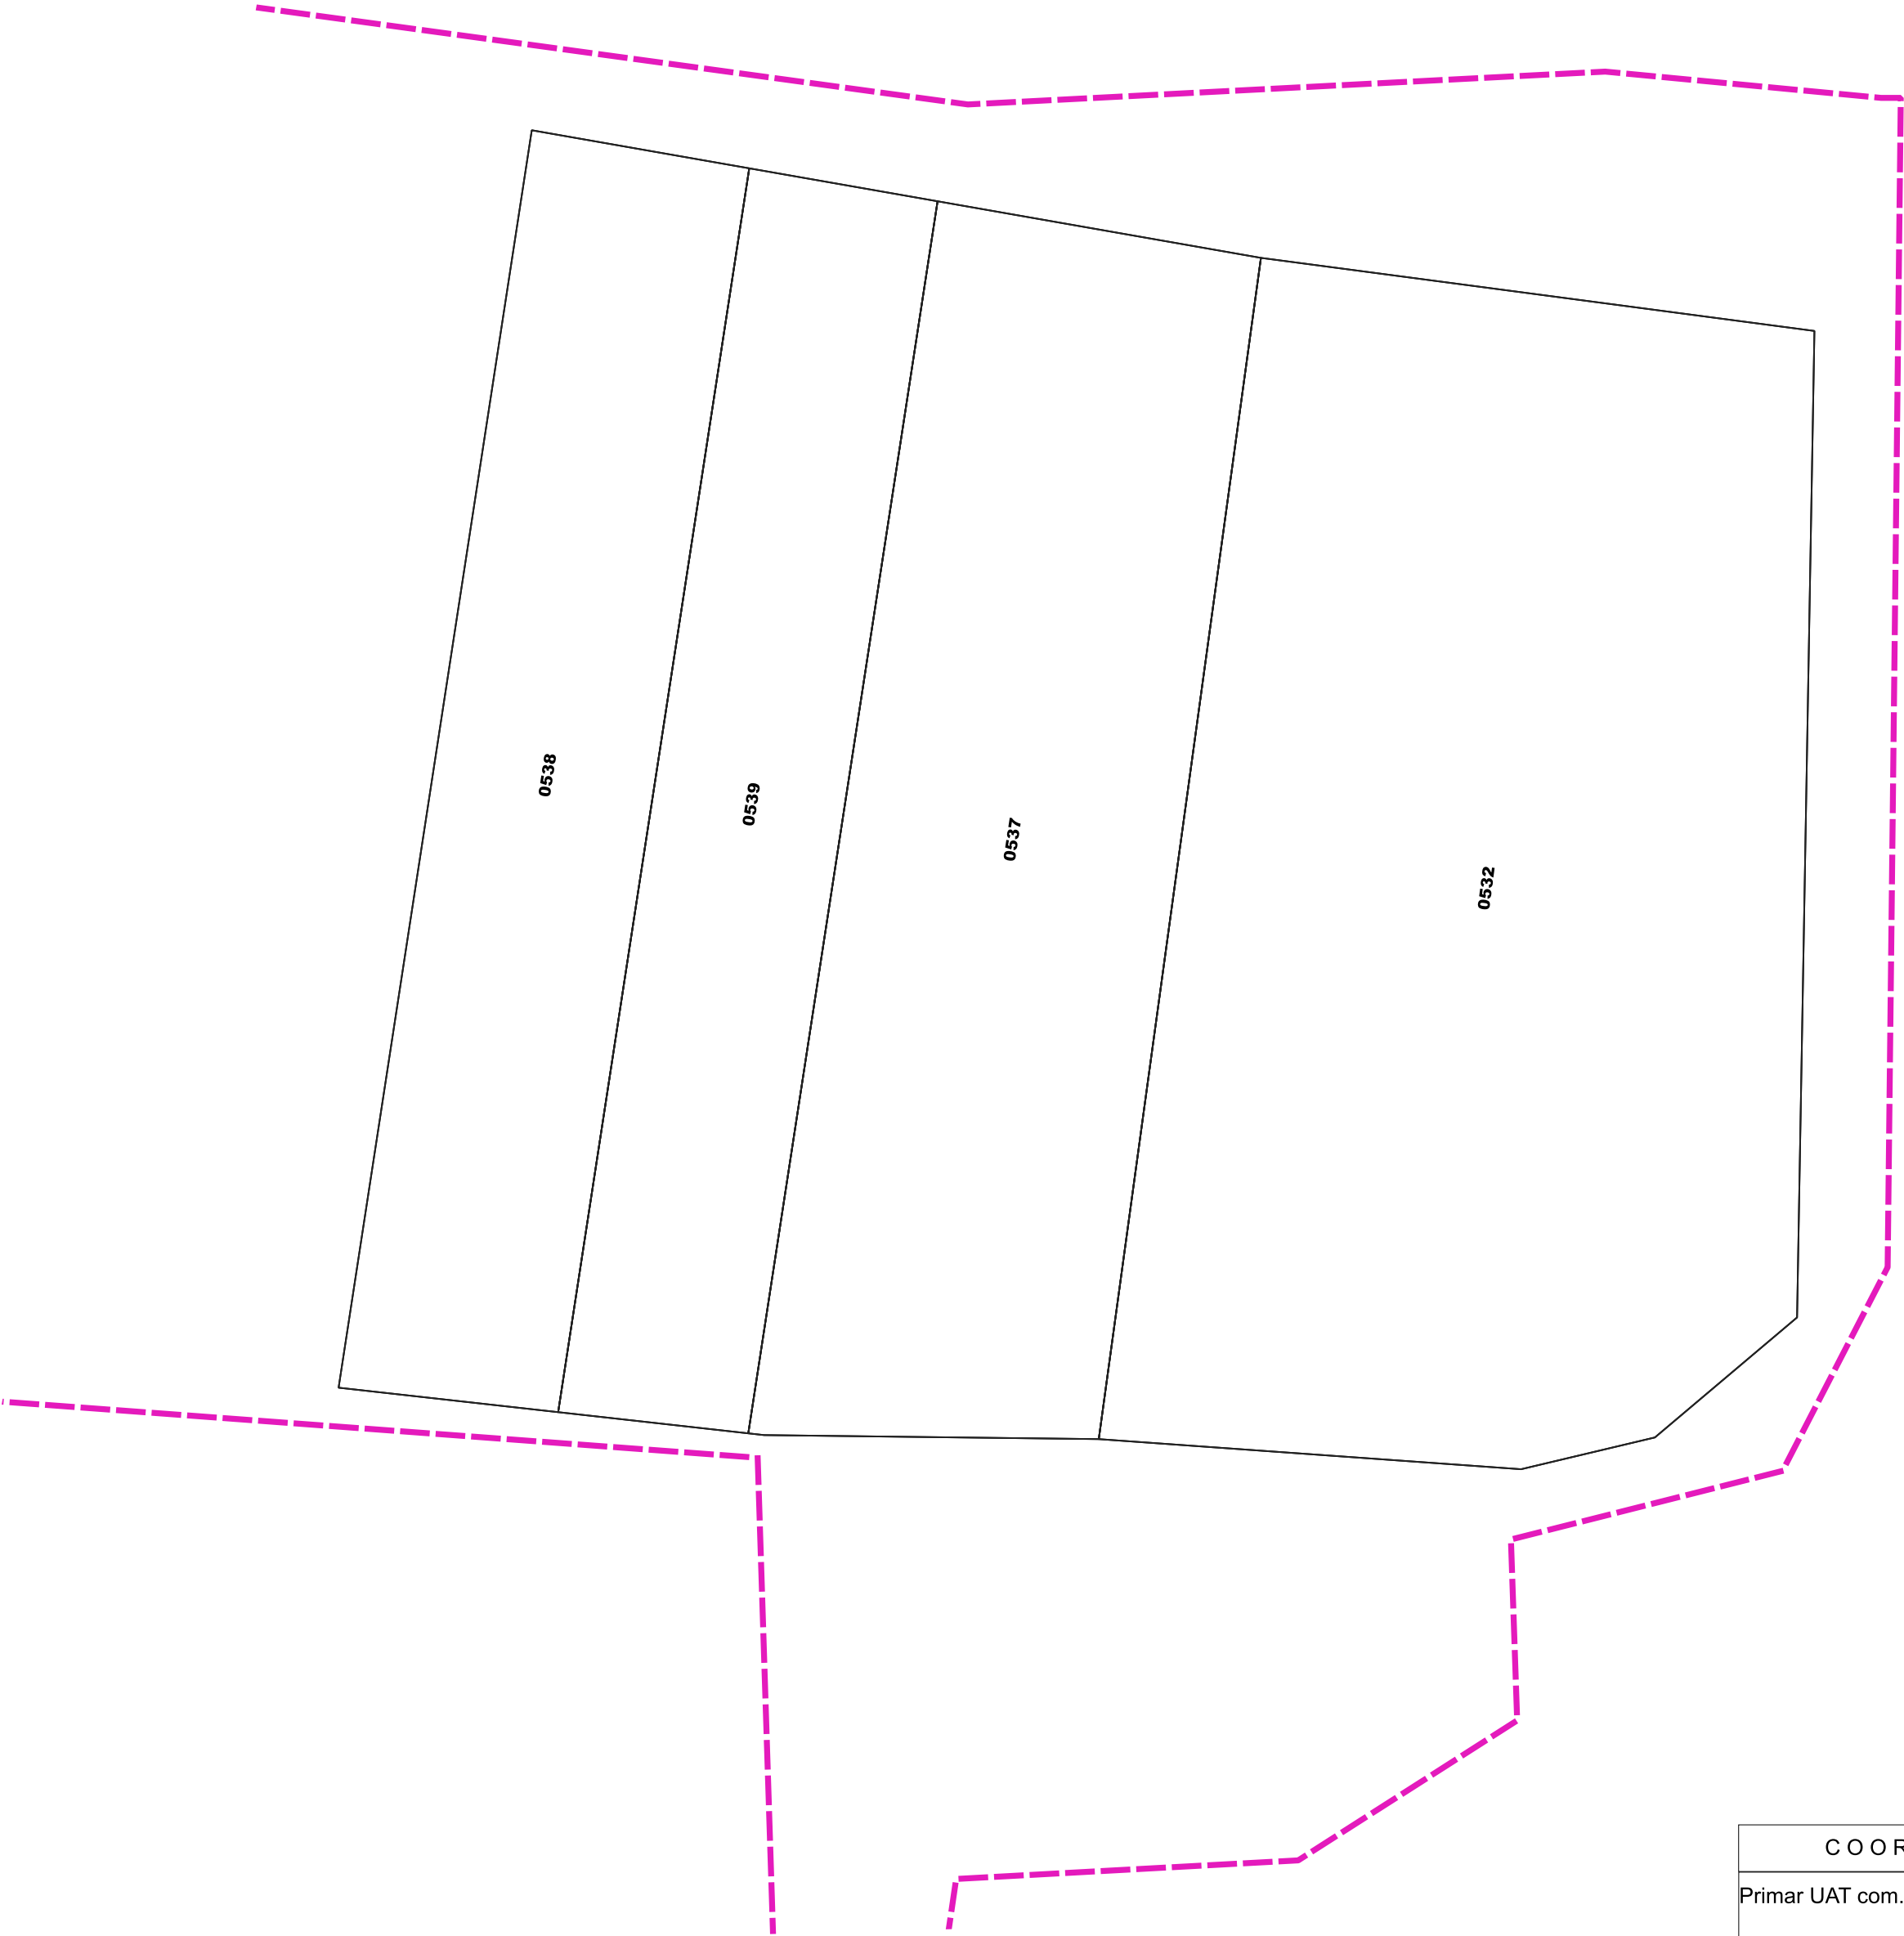

COORDONAT		EXECUTANT	
Primar UAT com. Iezărenii Vechi		SRL "URBANCITY GROUP"	
		Înregistrare masiva	
		r-nul Sîngerei, com. Iezărenii Vechi	
Specialist privind regelementarea regimului funciar	Conducător/verificat		Crăciun Corneliu
	Executant		Pogonțu Cristina
	Data întocmirii		1 : 2000