

Legendă

Limitele sectorului cadastral


103

Limitele Unitatii Andministrativ Teritoriale

Terenuri corectate in urma lucrarilor cadastrale

103 Planul geometric (sector cadastral)

Hotar intravilan

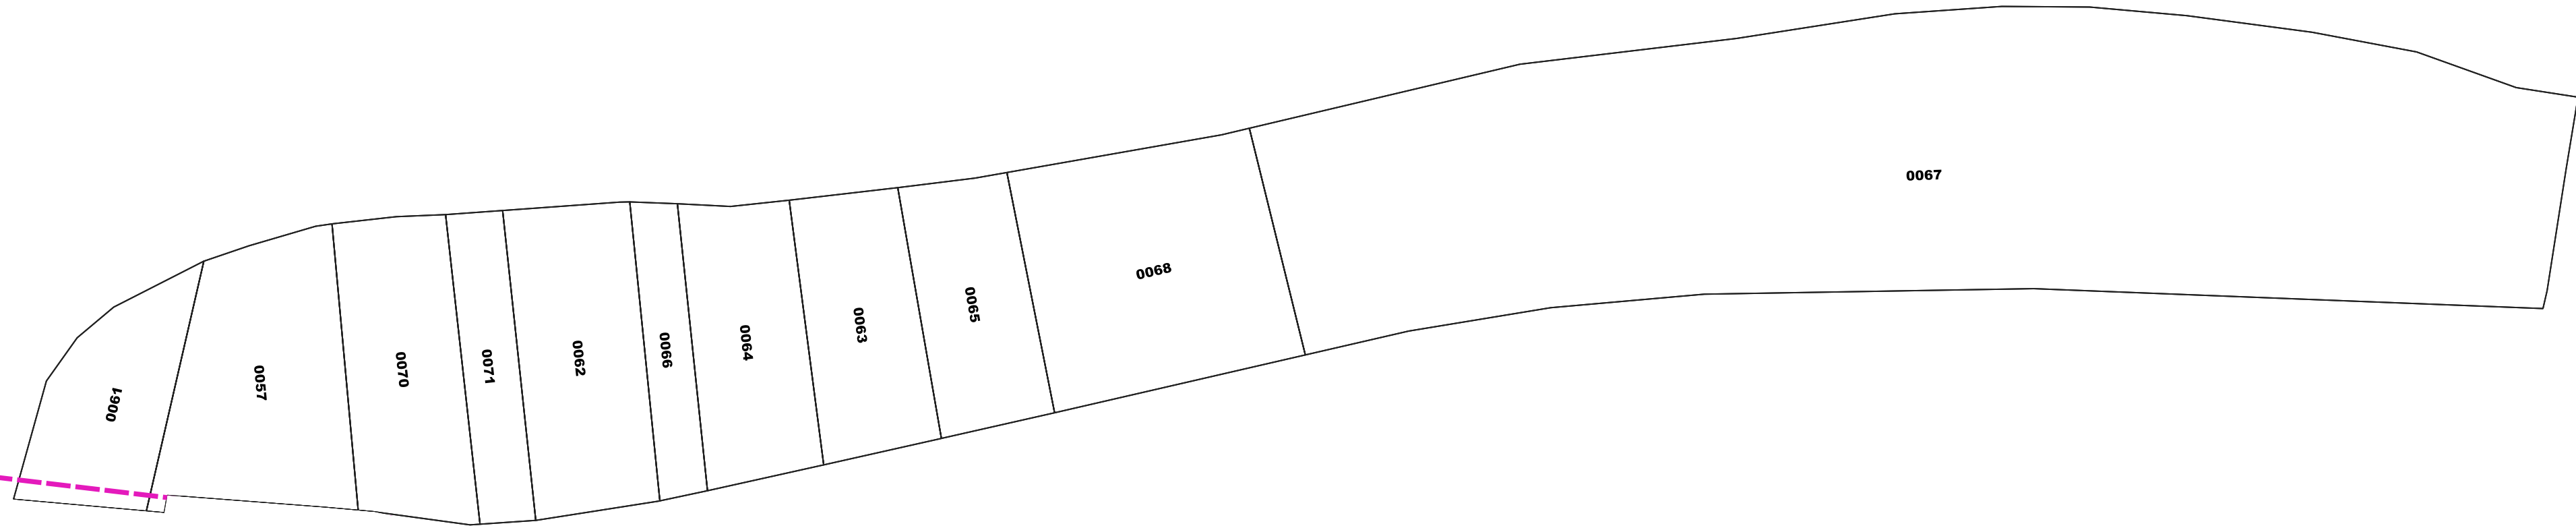

COORDONAT	EXECUTANT		
Primar UAT com. Iezărenii Vechi	SRL "URBANCITY GROUP"		
	Înregistrare masiva		
	r-nul Singerei, com. Iezărenii Vechi		
Specialist privind regelementarea regimului funciar	Conducător/verificat		Crăciun Corneliu
	Executant		Pogonțu Cristina
	Data întocmirii	1 : 2000	