


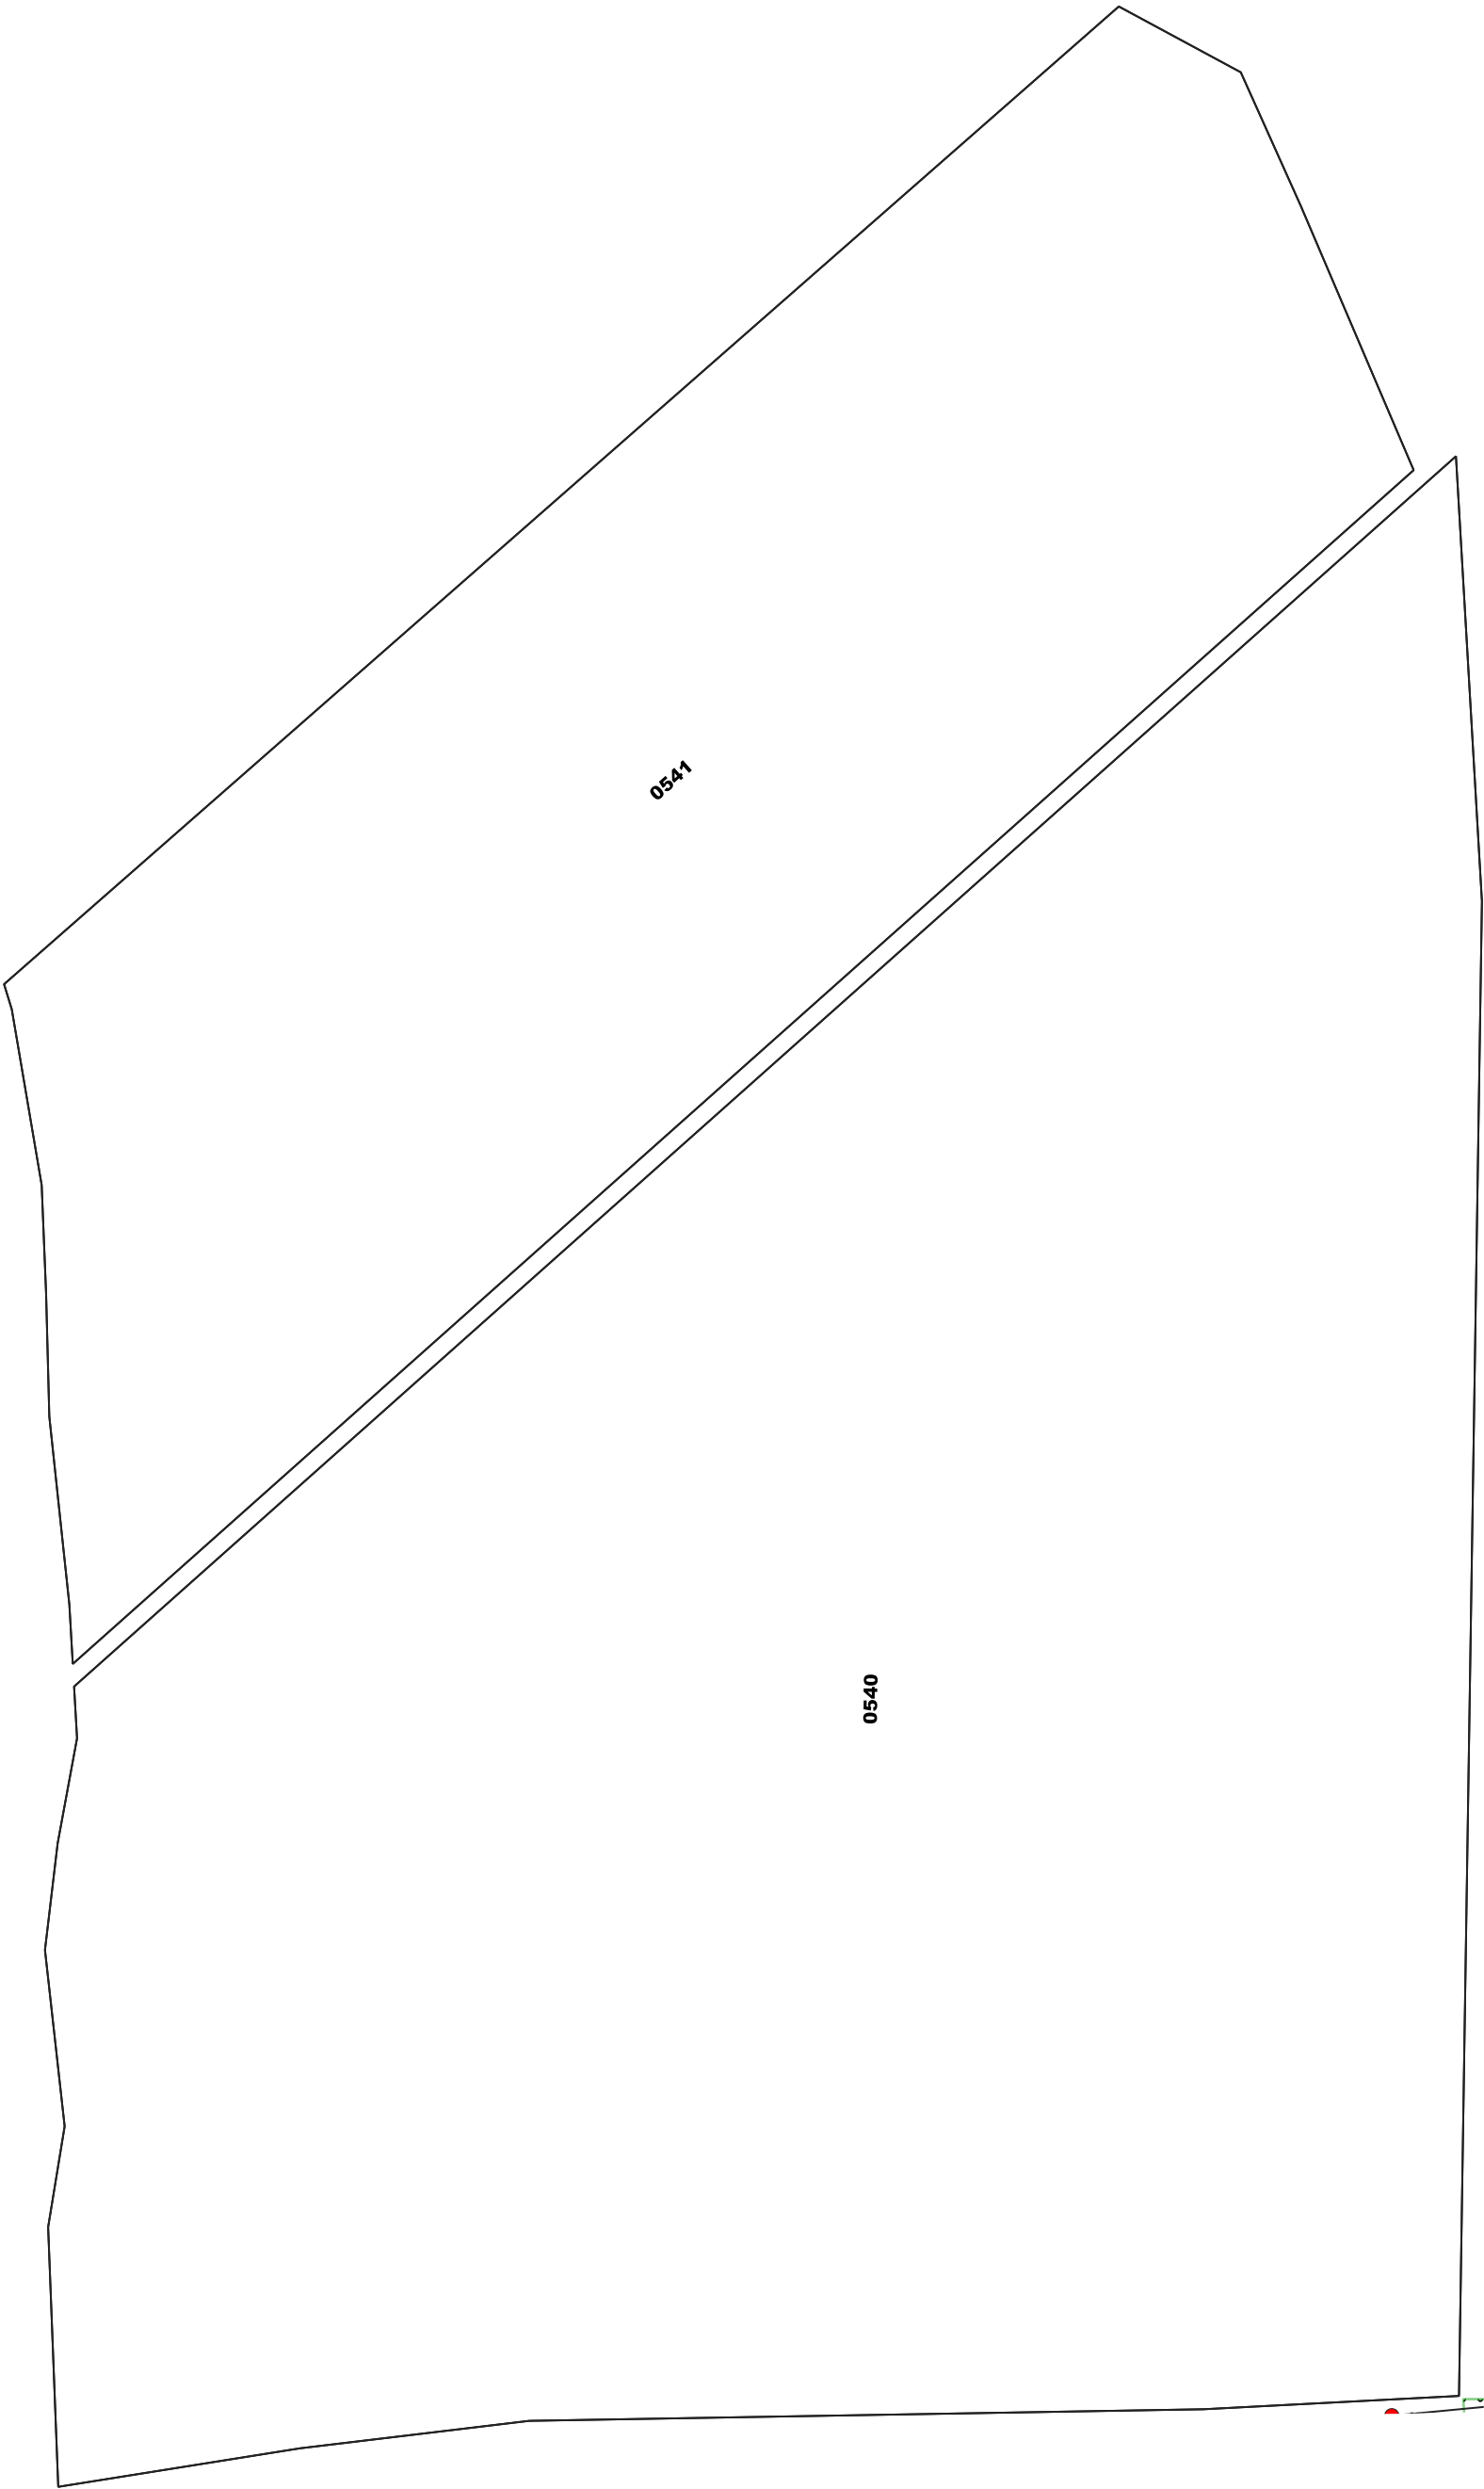

Legendă

Limitele sectorului cadastral

102

Limitele Unitatii Andministrativ Teritoriale

Terenuri corectate in urma lucrarilor cadastrale

§ Planul geometric (sector cadastral)

Hotar intravilan

COORDONAT	EXECUTANT		
Primar UAT com. Iezărenii Vechi	SRL "URBANCITY GROUP"		
	Înregistrare masiva		
	r-nul Singerei, com. Iezărenii Vechi		
Specialist privind regelementarea regimului funciar	Conducător/verificat		Crăciun Corneliu
	Executant		Pogonțu Cristina
	Data întocmirii		1 : 2000